


A

E

SECTIUNE CURENTA HALA DEPOZIT

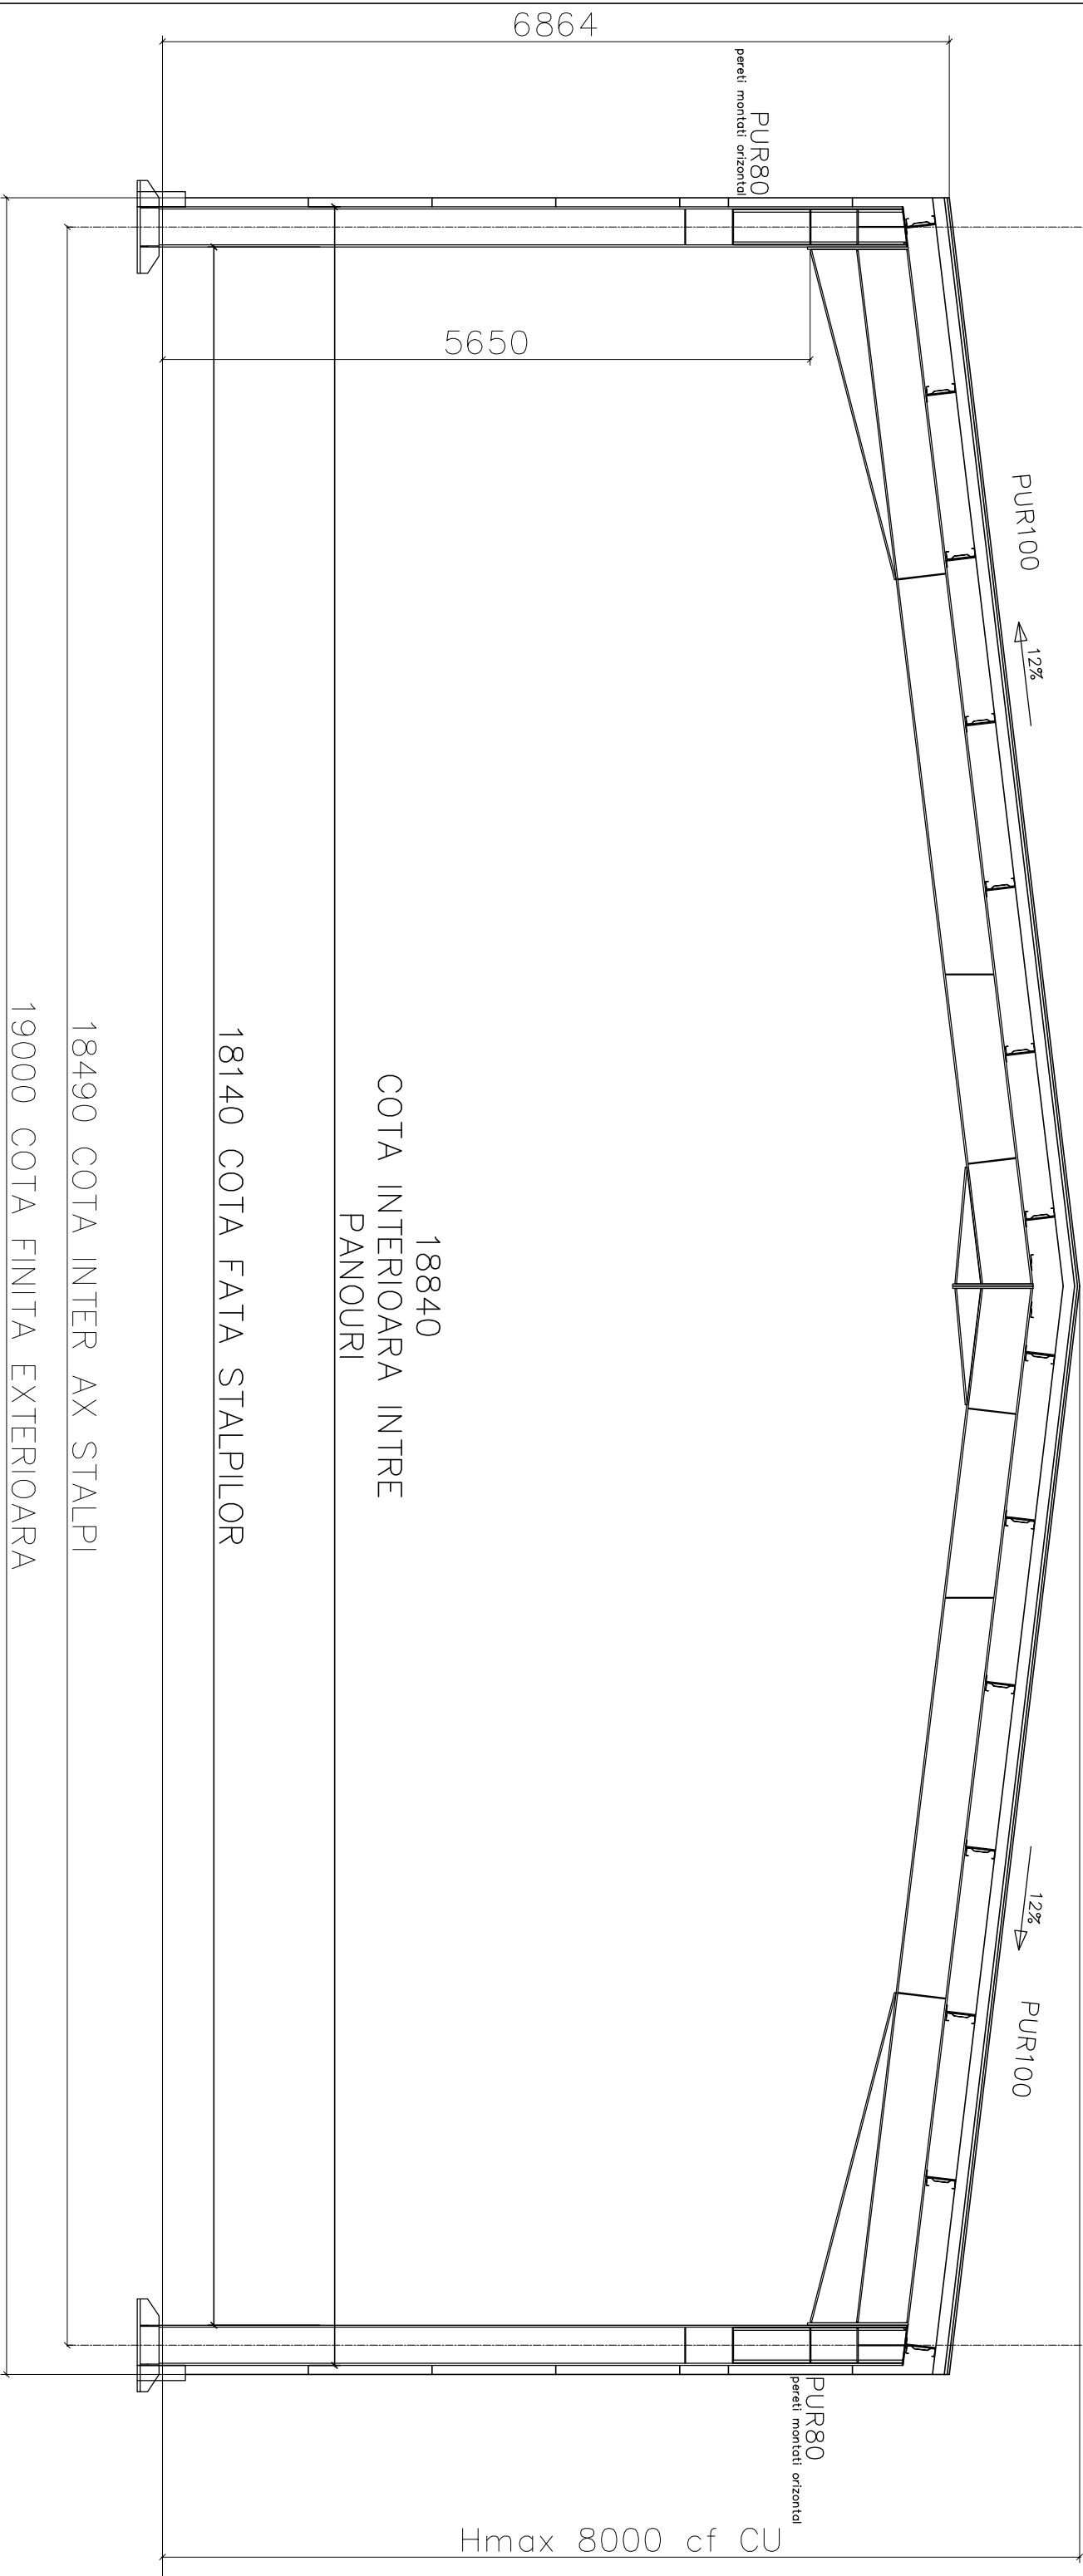

18840
COTA INTERIOARA INTRE
PANOURI

18140 COTA FATA STALPILOR





18490 COTA INTER AX STALPI

19000 COTA FINITA EXTERIOARA

Hmax 8000 cf CU

NOTA:

1. Materiale: S355GD-pentru profile si S355JR-pentru placi, gusee din table: cf SR EN 10025.
2. Categoria de executie a elementelor metalice este B cf. STAS 767/0-88 si STAS 767/1-80. Elementele de imbinare inclusiv ecisele si placile de compensare vor fi executate din semlabricate laminare realizate din oteluri sudabile pentru constructii conf. standardelor SR EN 10025-2...5 si SR EN 10025-6+A1;
3. Nivelul de acceptare pentru suduri conform C190-99;
 - sudurile cap la cap au nivel de acceptare B
 - suduri de colt intre inima sau talpa si placa de capat au nivel de acceptare B
 - restul sudurilor de colt au nivel de acceptare C
4. Eventuale deteriorari ale protectiei la transport sau montaj se vor remedia pe santier;
5. Montajul si prinderea invelitorii se va realiza respectand indicatiile din C172-88
6. Pregatirea suprafetelor si strangerea suruburilor se va executa conf. caietului de sarcini.
7. Suruburi si piulile de inalta rezistenta gr.8,8 10,9 conform SR EN 14399-3:2005;
 - salbe conform SR EN 14399-5:2005, SR EN 14399-6:2005;
 - Se vor prevedea obligatoriu cate 2 salbe la suruburi, una sub capul surubului si una sub piulita. Salba testata se va aseza cu testura sub capul surubului.-Pentru mai multe informatii a se citi CAIETUL DE SARCINI;
 - A se corela planurile de rezistenta cu planurile celorlalte specialitati;
 - A NU SE FACE MODIFICARI LA STRUCTURA METALICA FARA CONSULTAREA PROIECTANTULUI.

VERIFICATOR/ EXPERT	NUME	SEMNATURA	CERINTA	REFERAT/EXPERTIZA NR./DATA
PROIECTANT DE SPECIALTATE:				
 S.C. STEEL EXPERT CONSTRUCT SRL BIR PANZELICOR, NR.4, S4, BUCURESTI, ROMANIA, ROM TEL. 0744198678/0749080901 / FAX 0318115925				
SPECIFICATIE	NUME	SEMNATURA	SCARA: 1:50	BENEFICIAR: S.C. SMITS INDUSTRY S.R.L. AMPLASAMENT: Popesti Leordeni, Soseaua Otitenitei, nr.18 JUDETUL ILFOV
SEF PROIECT	ing. D. Costian			
PROIECTAT	ing. E. Pacura			
DESENAT	ing. C. Andronache		DATA: 2020	TITLU PLANSA: SECTIUNE CURENTA HALA
				PROIECT NR. ST-188/2021 FAZA TEMA PLANSA NR. R01